

SERIE FAMILIA 50 M2

VISUALIZACIÓN



PLANOS CON PROHIBICIÓN DE COPIA.
La lámina y su contenidos es propiedad de 4Dseries.
La distribución, copia, intervención o reproducción
queda estrictamente prohibida.

Accesorios:


- Sombreadero. Estructura y varillaje en madera y cubierta de policarbonato alveolar.

Revestimiento exterior:

- Siding de fibrocemento

Ventanas:


- Termopanel

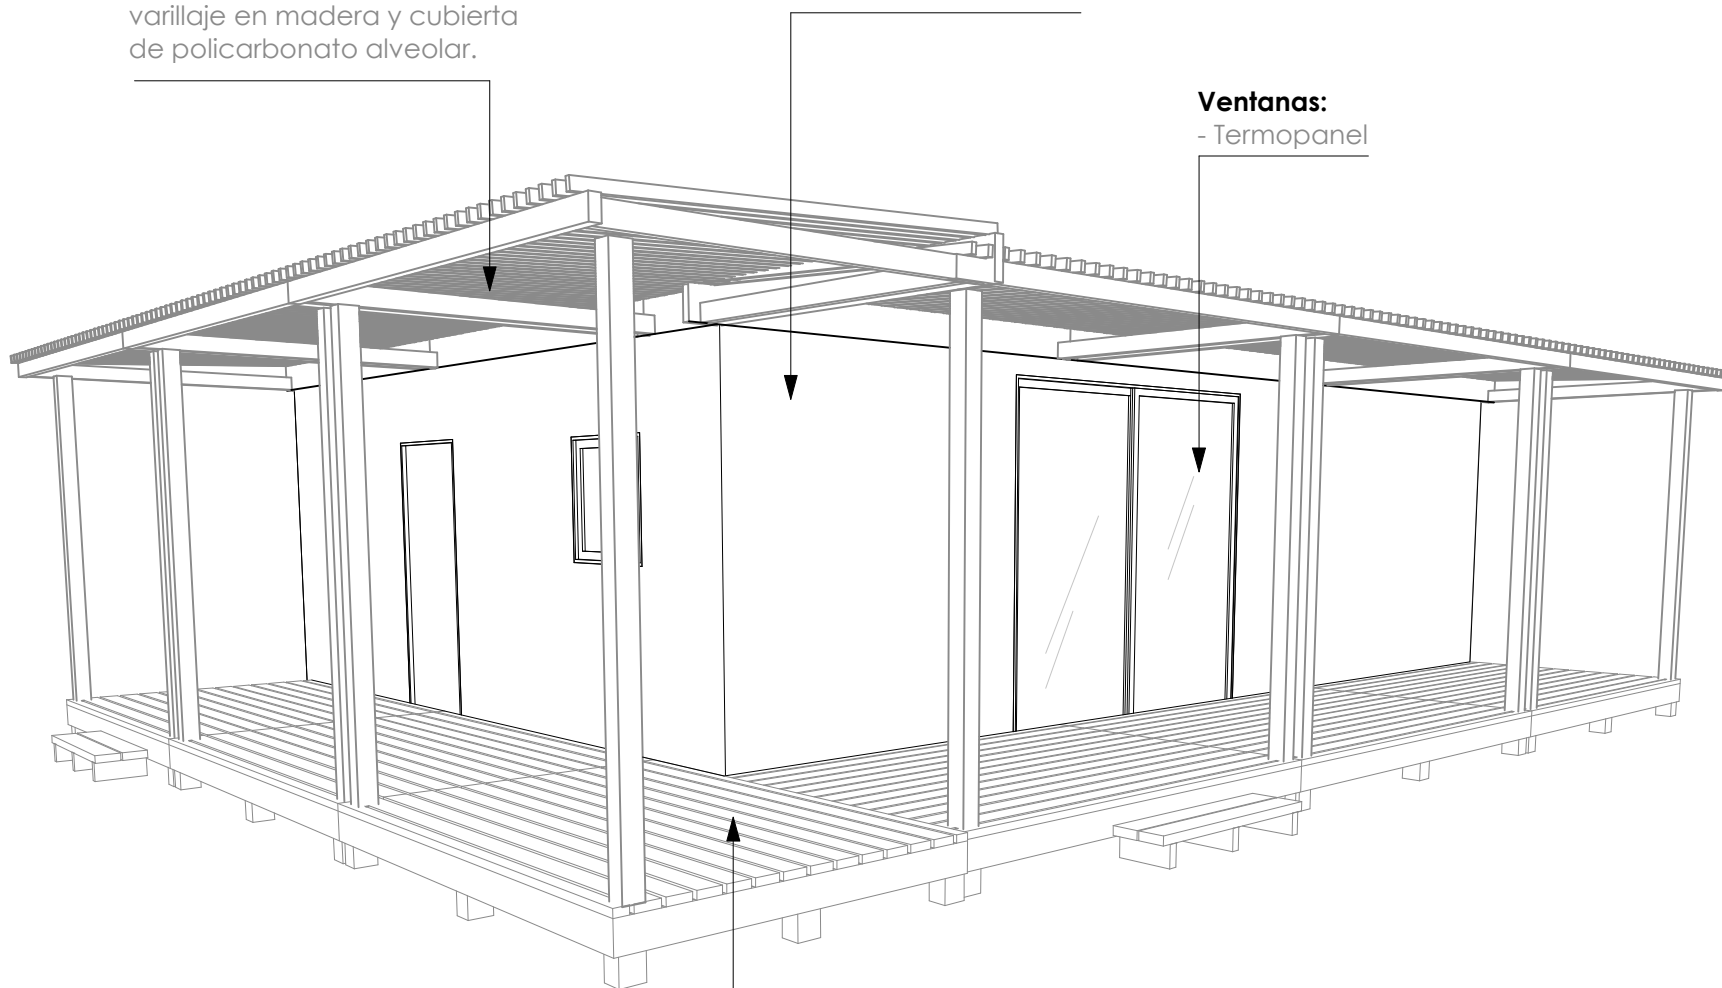

Accesorios:

- Deck de madera

PLANOS CON PROHIBICIÓN DE COPIA.
La lámina y su contenidos es propiedad de 4Dseries.
La distribución, copia, intervención o reproducción
queda estrictamente prohibida.

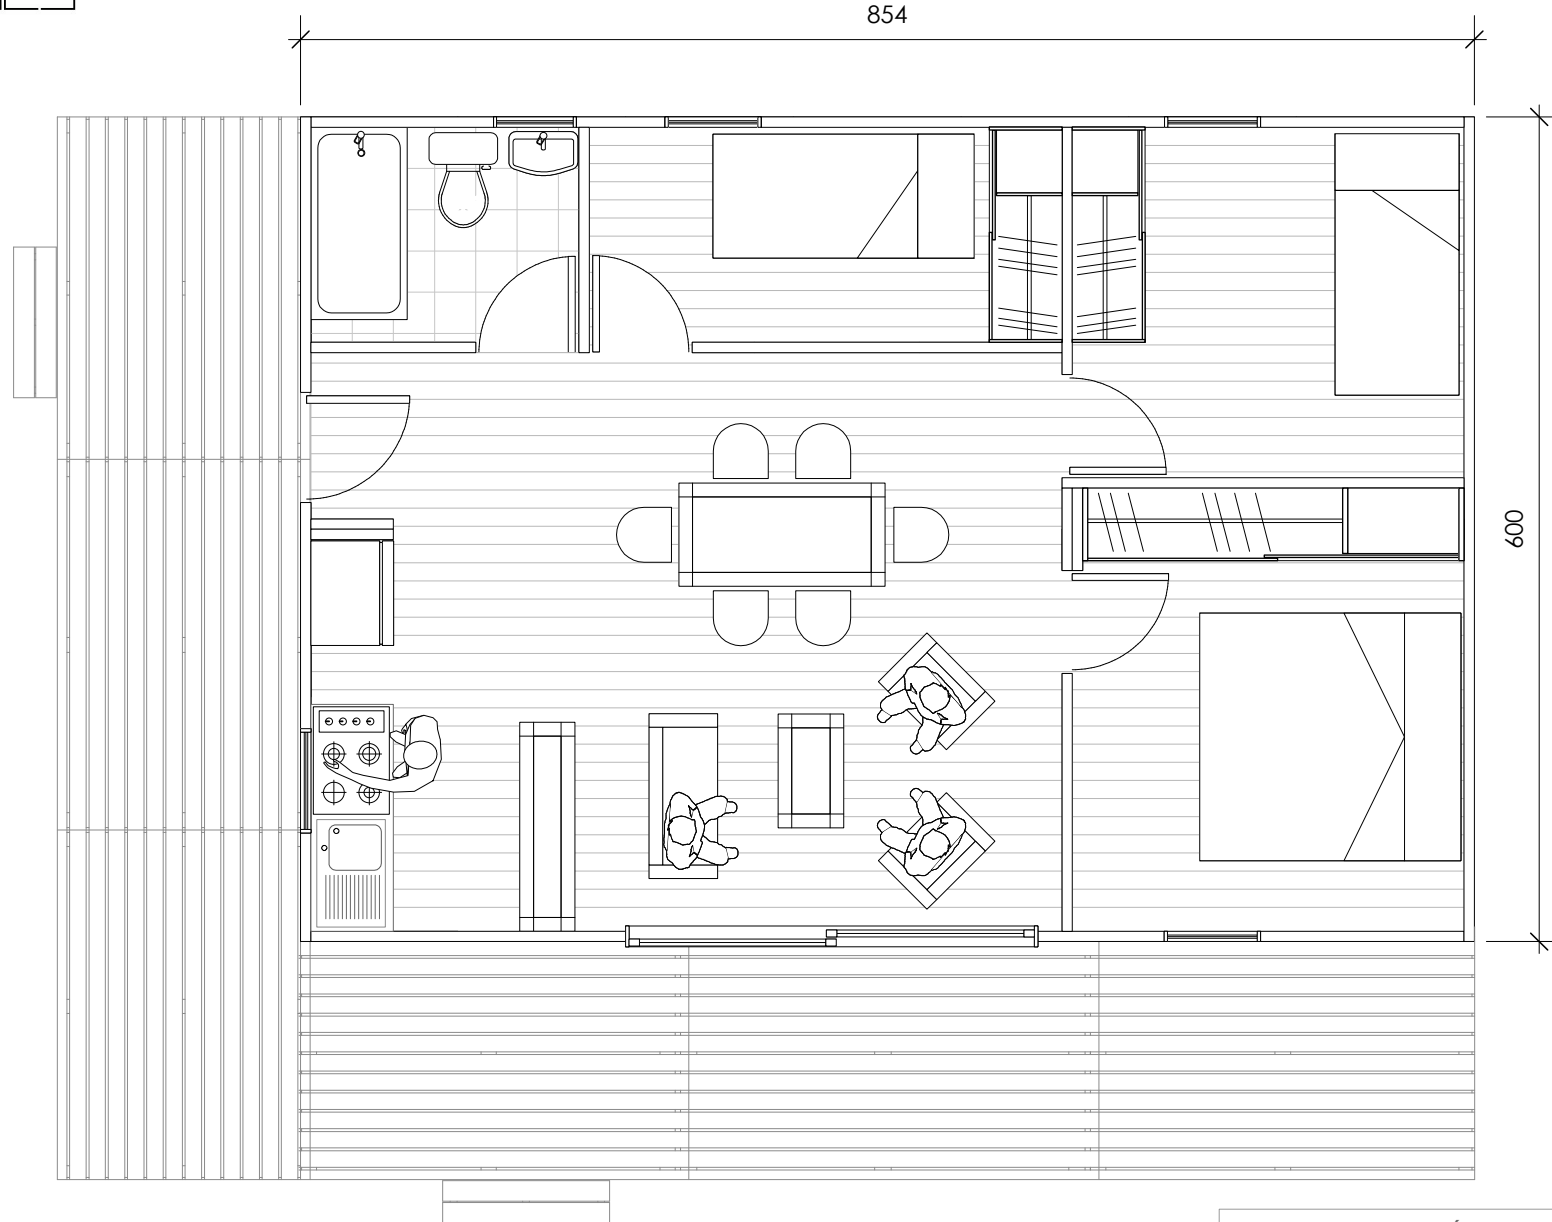

PLANOS CON PROHIBICIÓN DE COPIA.
La lámina y su contenidos es propiedad de 4Dseries.
La distribución, copia, intervención o reproducción
queda estrictamente prohibida.